


PLAN 1er ETAGE

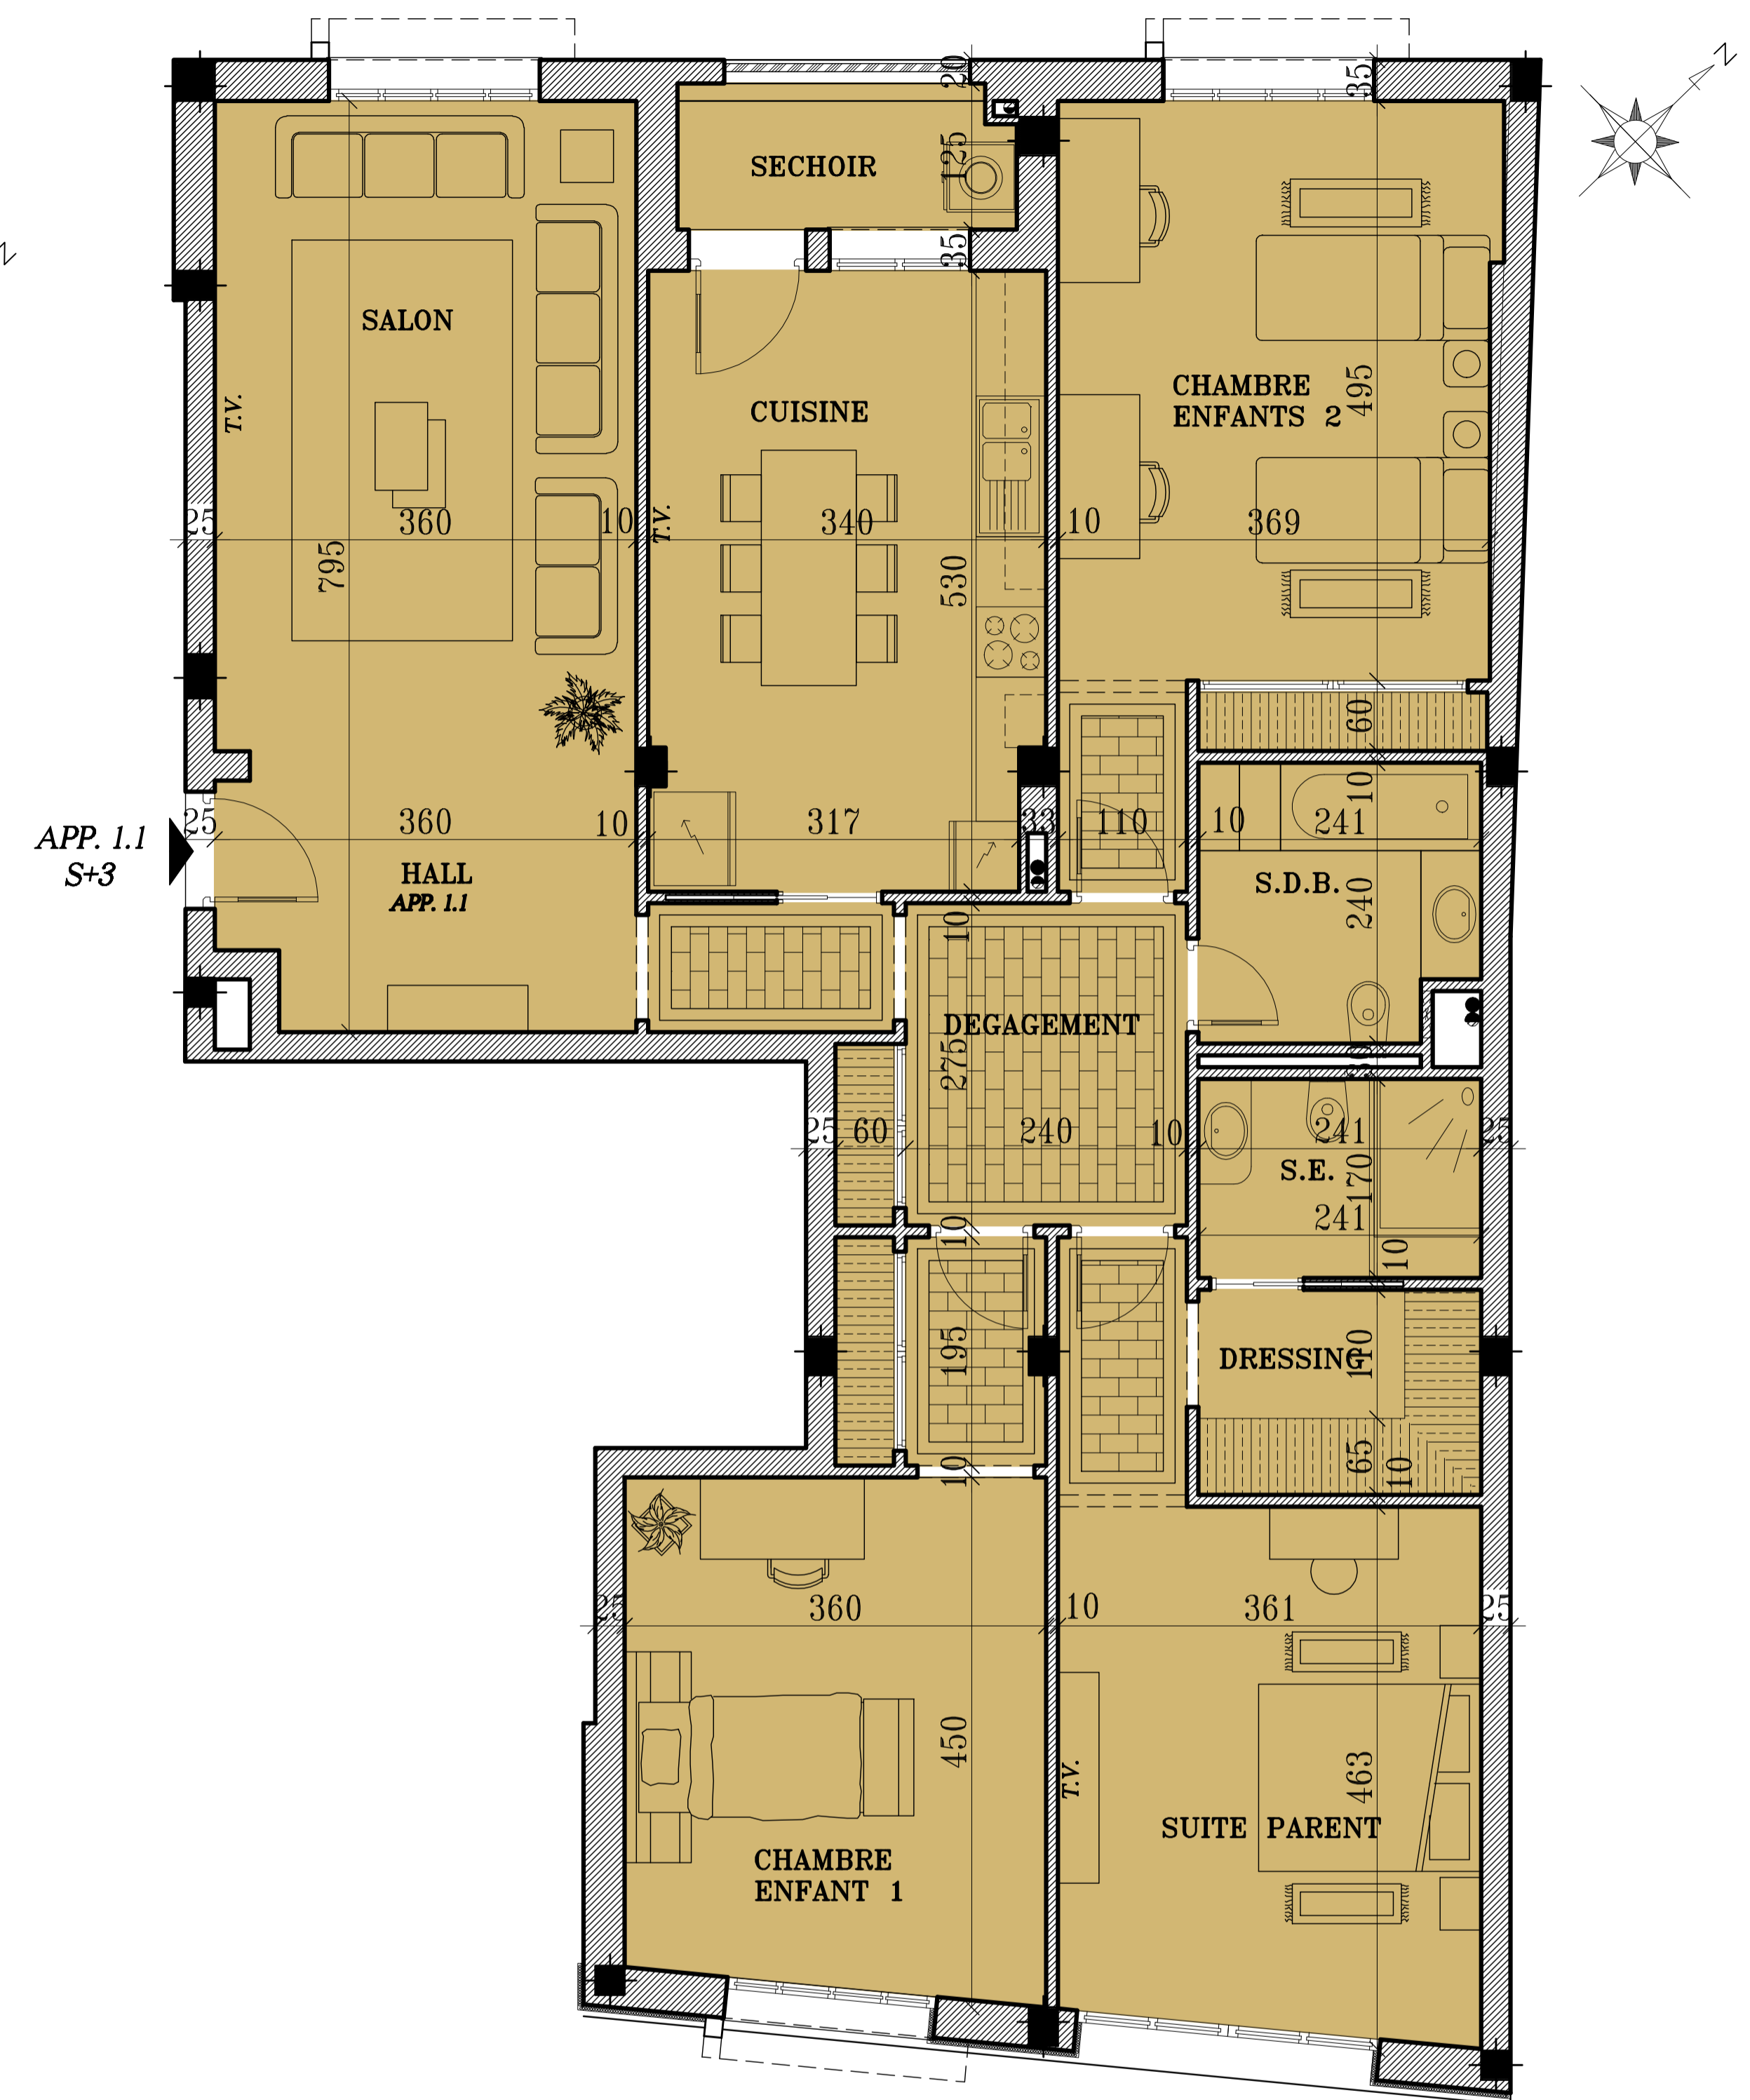

PLAN APPARTEMENT 1.1
SALON + 3 PIECES
AU 1er ETAGE

SOCIETE DE PROMOTION IMMOBILIERE
AUBERGINE

ARCHITECTE ET EXPERT AUDITEUR ENERGETIQUE
AHMED FRIKHA

Av. de la LIBERTE 14janv. Imm ESSOUR 5eme Etage Bur.N°2 SFAX

CONSTRUCTION D'UN IMMEUBLE

R+2 + SOUS SOL

ROUTE DE L'AFRANE Km 4 -SFAX-

JANVIER 2016